


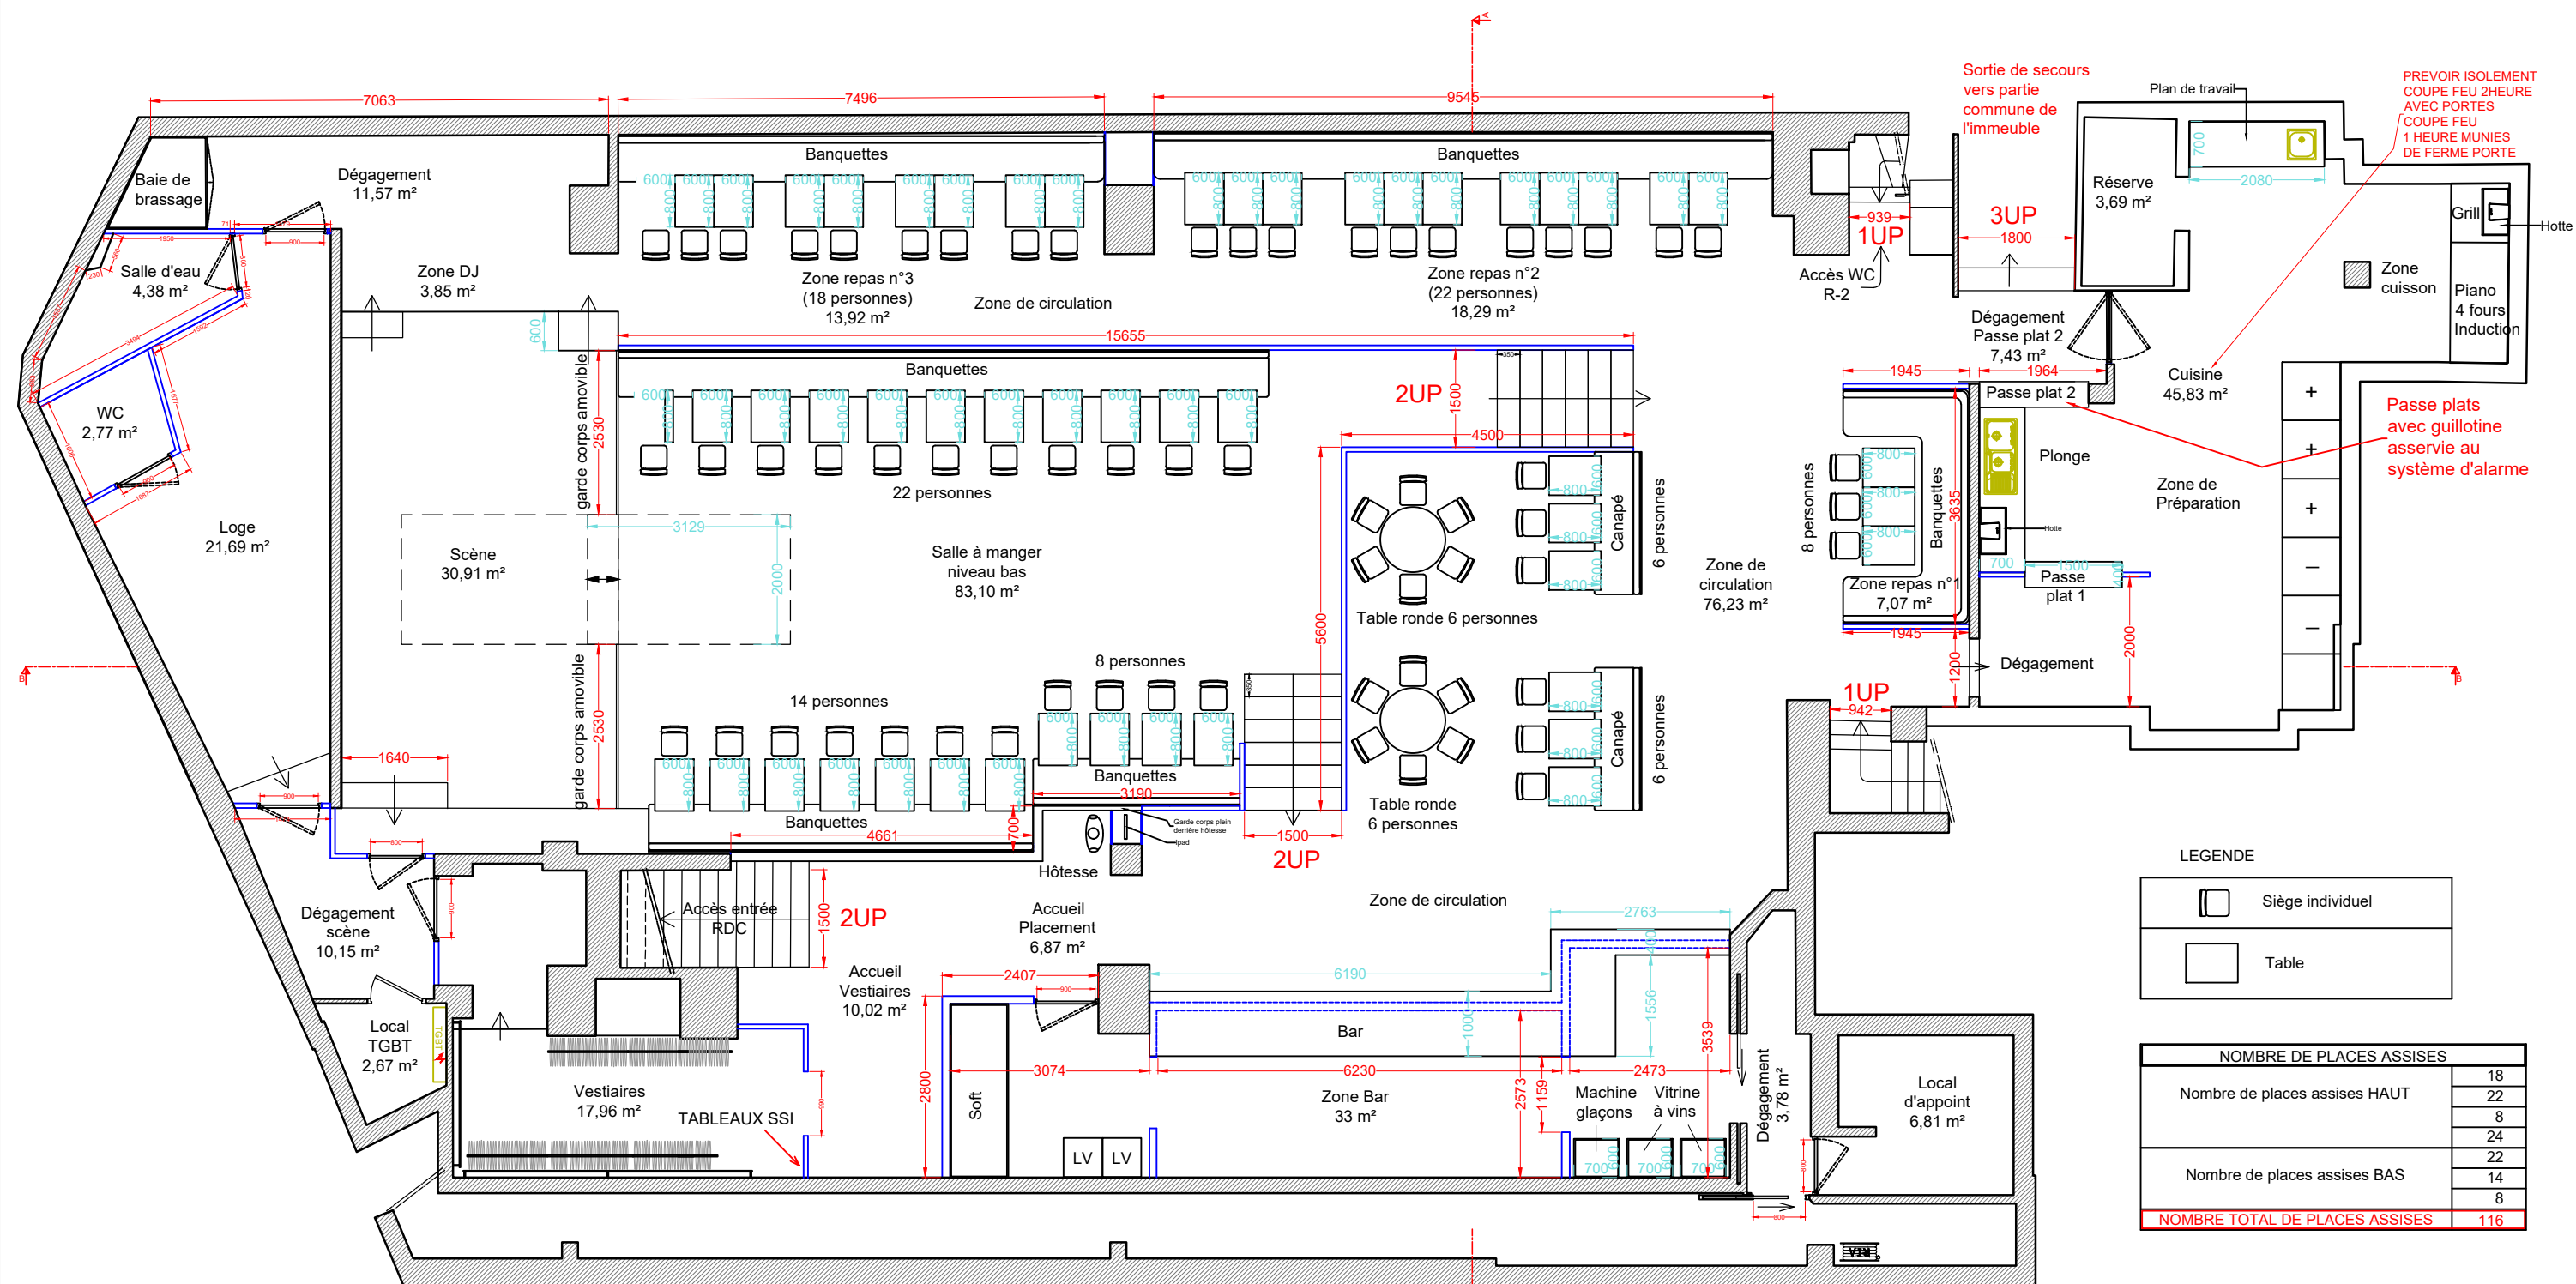

LEGENDE	
	Siège individuel
	Table

NOMBRE DE PLACES ASSISES	
Nombre de places assises HAUT	18
	22
	8
Nombre de places assises BAS	24
	22
	14
NOMBRE TOTAL DE PLACES ASSISES	
116	

ETAT APRES AGENCEMENT - PLAN DU R-1

PAU BRASIL
32 rue de Tilsitt, 75017 PARIS

RESPONSABILITE

-Les entreprises chargées des travaux sont tenues de vérifier, après démolition, les cotes sur site avant la mise en place de leur lot, ceux-ci selon les normes en vigueur du pays.
-Toutes modifications esthétiques du concept liées à des problèmes techniques sur site doivent être validées par l'architecte de conception.

MAÎTRE D'OUVRAGE	BUREAU DE CONTRÔLE	MISE EN DESSIN	Dessiné par :	PLAN MODIFIÉ LE	Format :	A3
NATHALIE INVESTISSEMENT 33 avenue FOCH 75116 PARIS	 ALPHA CONTROLE Parc d'Activités Trappes/Elancourt 46 Avenue des Frères Lumière 78190 Trappes Cedex Tel : +33(0)1 61 37 09 90	CREARTO 111, Rue de la Santé 75 013 PARIS Tél. : 06 25 92 78 23 Email : crearto.gamby@orange.fr	Modifié par : ...	25/11/2022	Indice:	
			MODIFICATIONS			
			...			
					PAGE N°	